


APPARTEMENT 10

V1.30

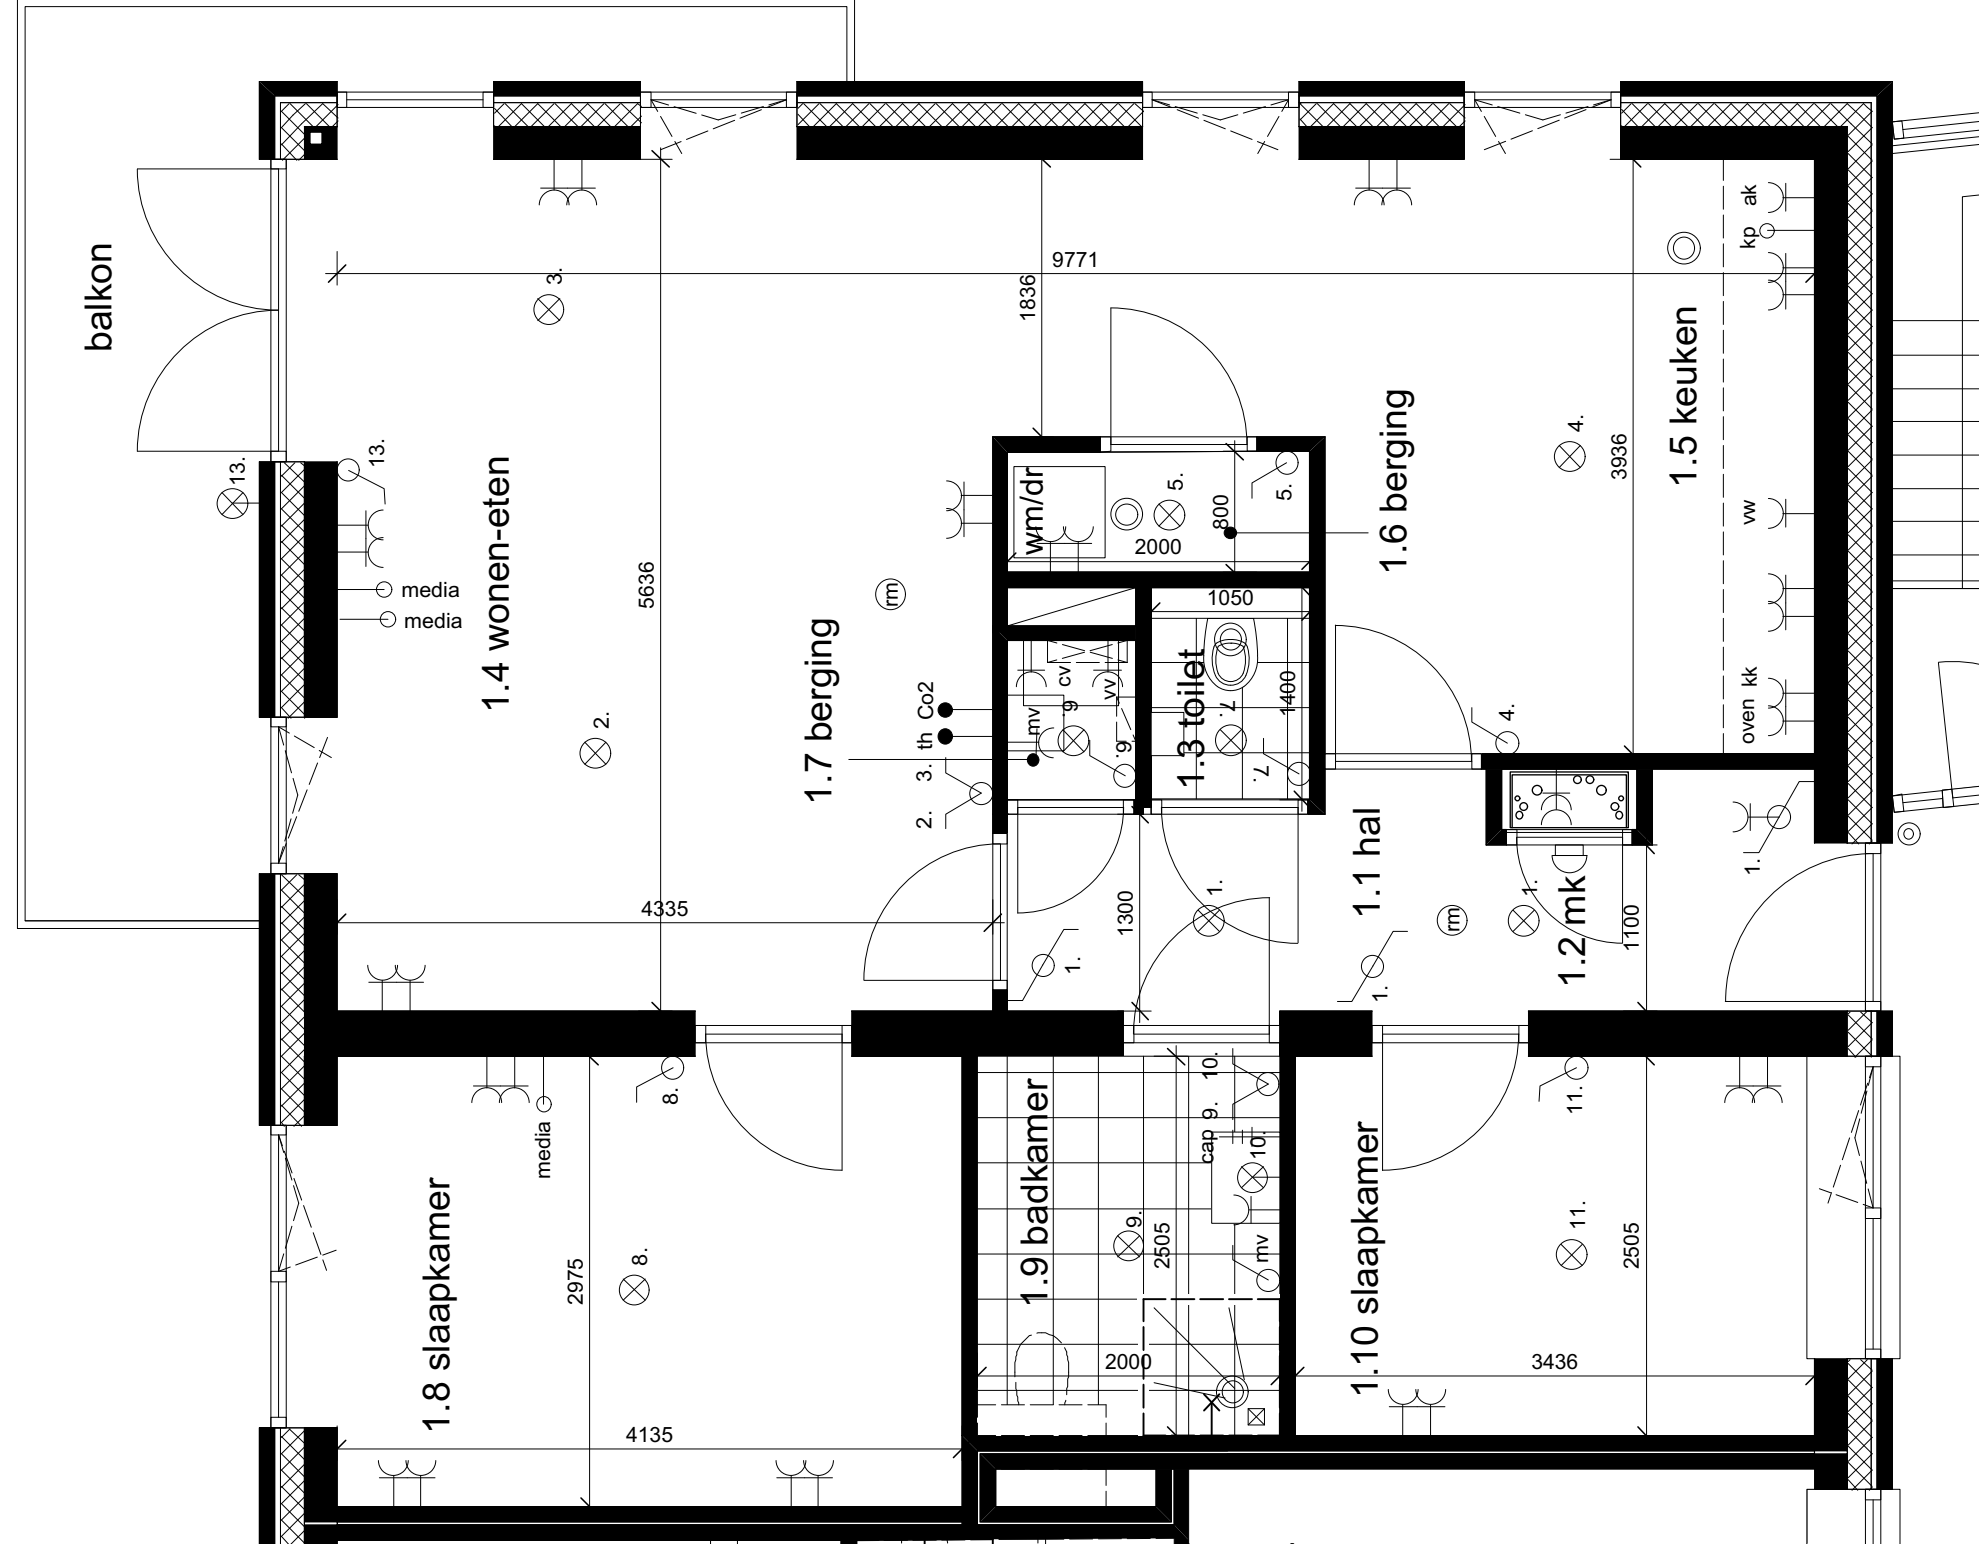









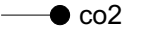
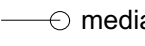
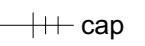




Plan	Kop van west Ommen	Onderdeel	A10 Derde Verdieping
Projectnummer	030116	Schaal	1:50
Status	Verkooptekeningen	Formaat	A3
		Datum	7 februari 2019


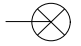


APPARTEMENT 11

Plan	Kop van west Ommen	Onderdeel	A11 Derde Verdieping
Projectnummer	030116	Schaal	1:50
Status	Verkooptekeningen	Formaat	A3
		Datum	7 februari 2019

V1.31

	wandcontactdoos
	dubbele wandcontactdoos
	2 voudige wandcontactdoos in 2 inbouwdozen
	lichtpunt
	wandlichtpunt
	schakelaar
	wisselschakelaar
	serieschakelaar
	wisselschakelaar met wandcontactdoos
	thermostaat
	co2 melder
	leiding media naar meterkast onbedraad
	centraal aardpunt
	schakelaar mechanische ventilatie
	afzuigpunt mechanische ventilatie
	bel
	beldrukker

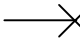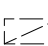	afvoer douche
	positie douchekop
	kk aansluitpunt koelkast
	ak aansluitpunt afzuigkap
	vw aansluitpunt vaatwasser
	oven aansluitpunt oven
	cv aansluitpunt cv ketel
	mv aansluitpunt mechanische ventilatie
	vv aansluitpunt verdeler vloerverwarming
	wm aansluitpunt wasmachine
	dr aansluitpunt droger
	kp aansluitpunt elektrisch koken onbedraad
	positie verdeler vloerverwarming
	positie omvormer pv panelen
	positie radiator
	rookmelder

RENVOOI

Plan	Kop van west Ommen	Onderdeel	Renvoiblad
Projectnummer	030116	Schaal	nvt
Status	Verkooptekeningen	Formaat	A3
		Datum	7 februari 2019

V1.34