
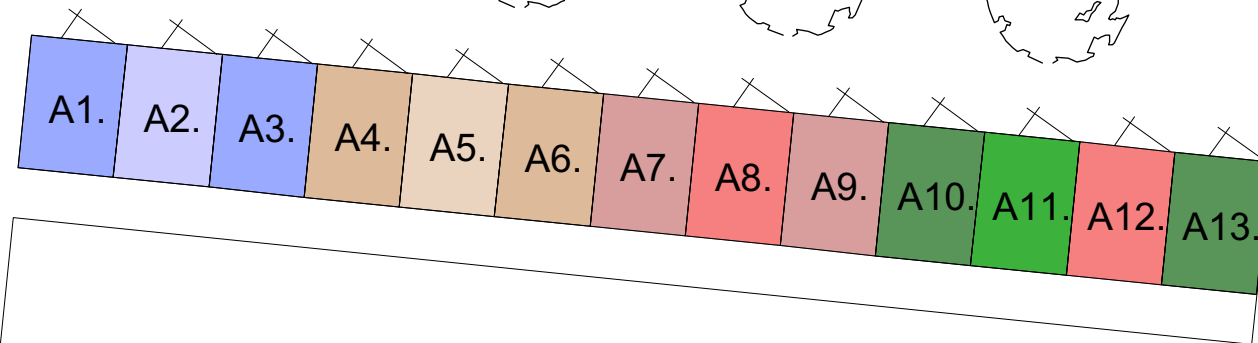
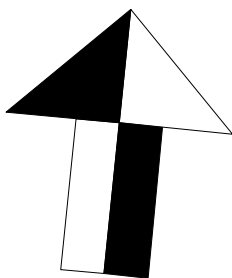


bomen indicatief, door gemeente te realiseren

Plan	Kop van west Ommen	Situatie	A3
Projectnummer	030116	Onderdeel	7 februari 2019
Status	Verkooptekeningen	Schaal	1:500
		Formaat	A3
		Datum	

V1.01

KOP
VAN
WEST

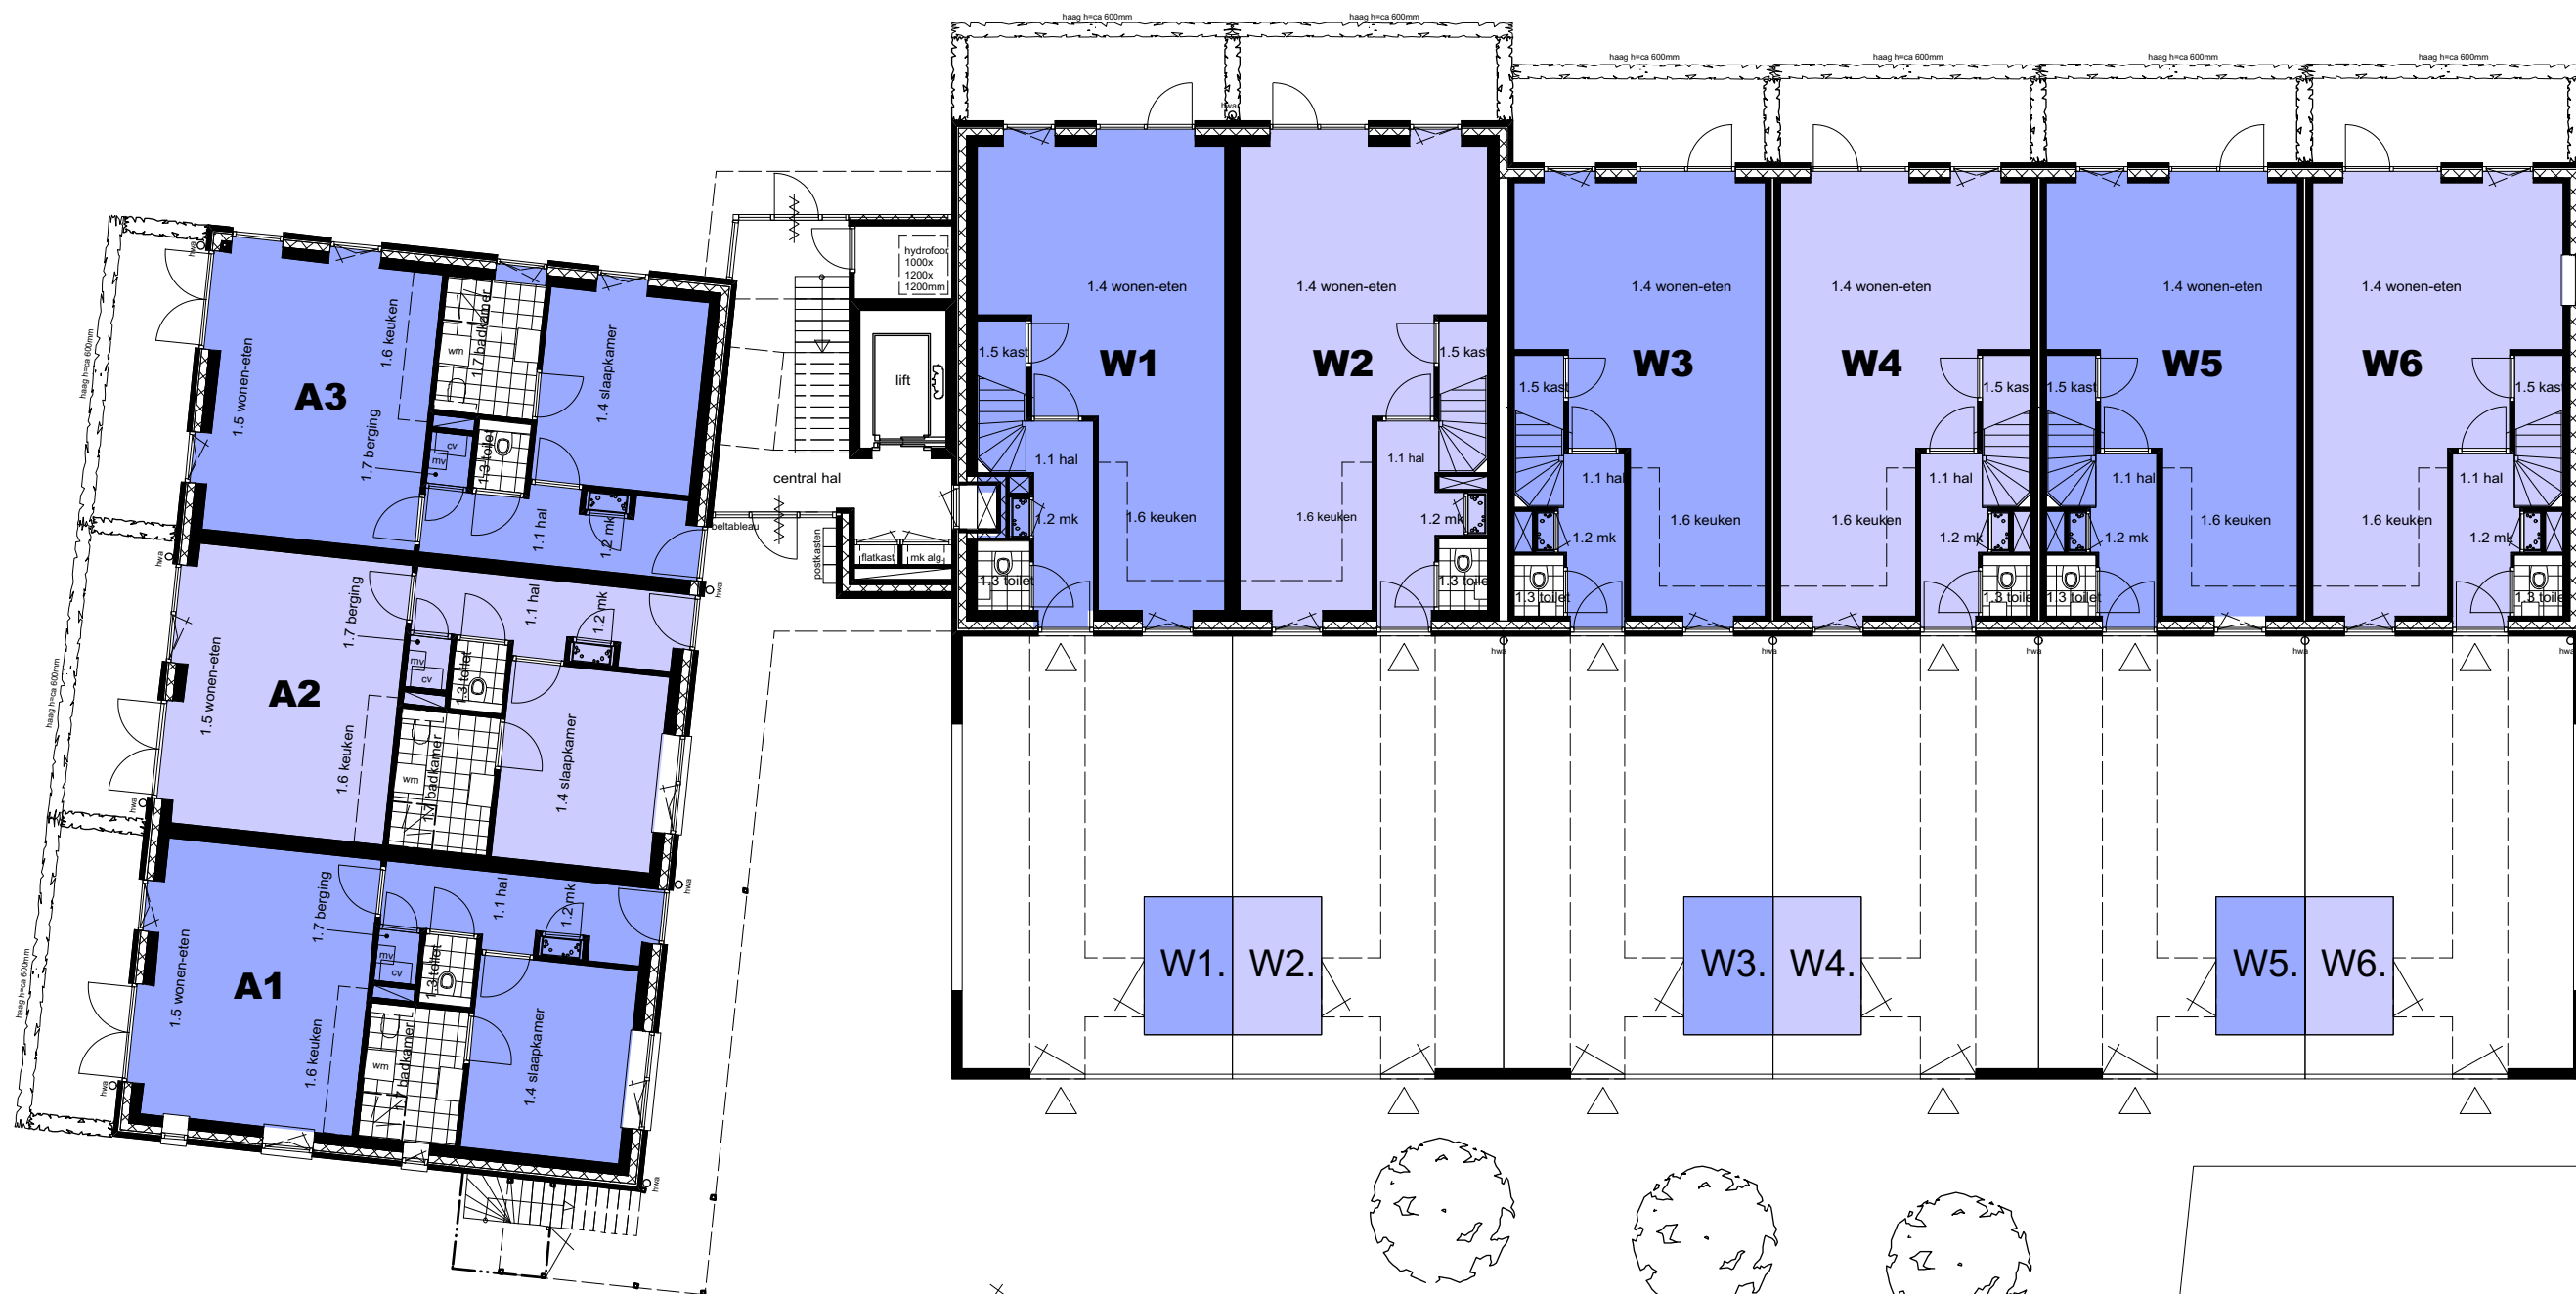


Onderdeel Begane Grond overzicht
 Schaal 1:150
 Formaat A3
 Datum 7 februari 2019

Plan Kop van west Ommen
 Projectnummer 030116
 Status Verkooptekeningen

V1.02

**KOP
 VAN
 WEST**

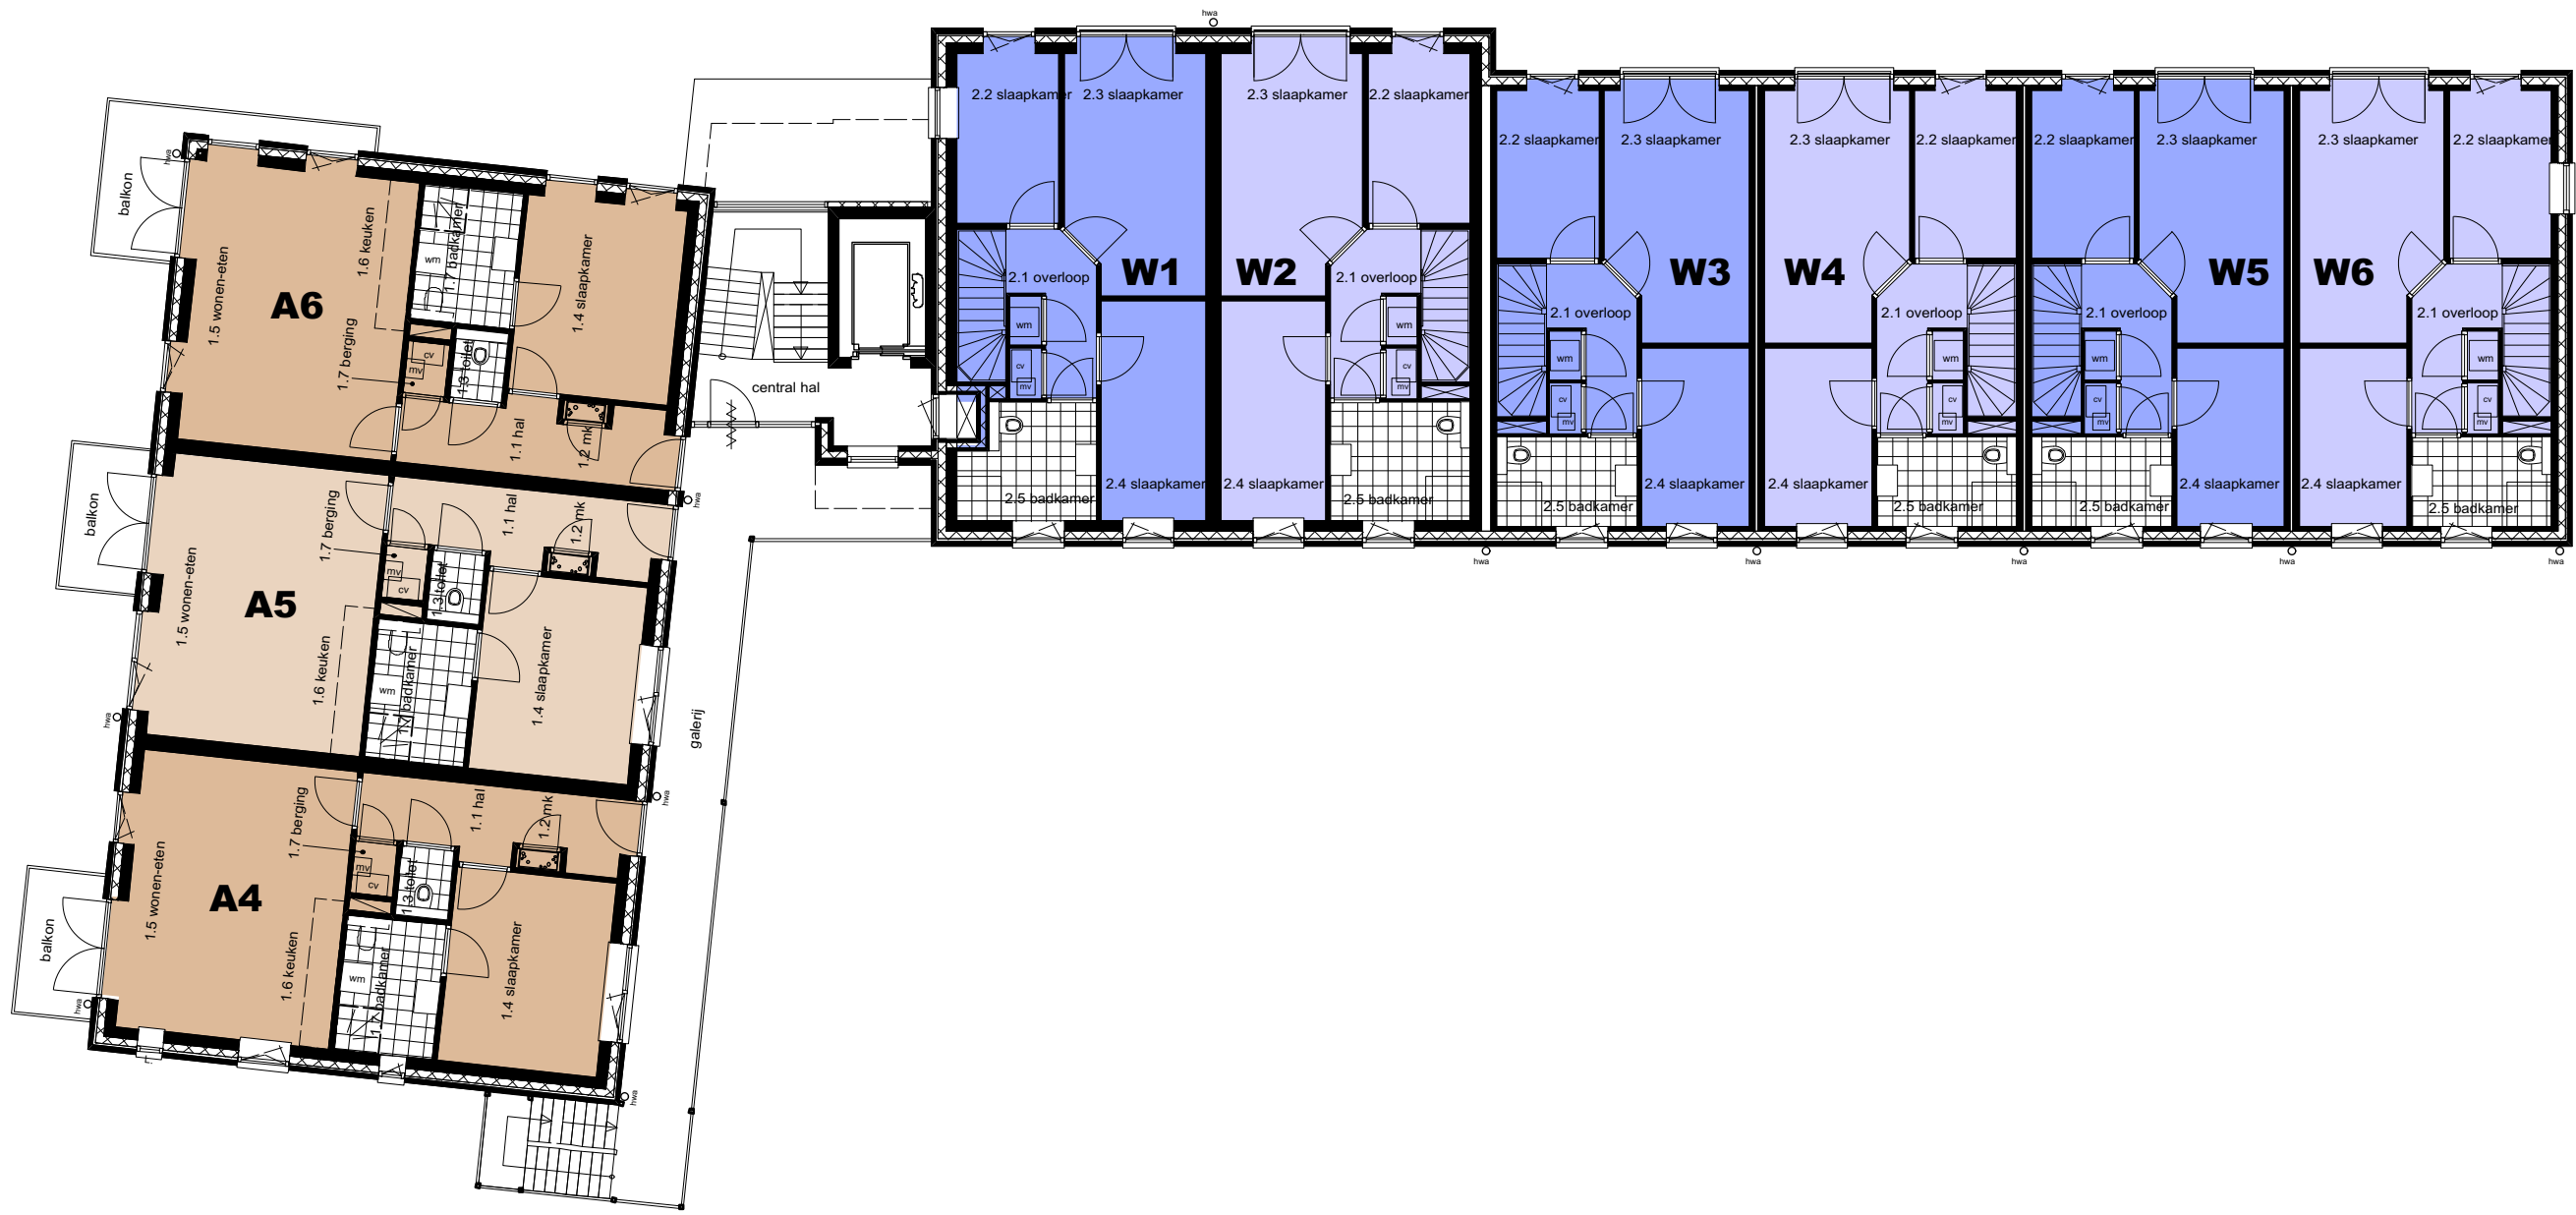




Onderdeel Eerste Verdieping Overzicht
 Schaal 1:150
 Formaat A3
 Datum 7 februari 2019

Plan Kop van west Ommen
 Projectnummer 030116
 Status Verkooptekeningen

V1.03

**KOP
 VAN
 WEST**


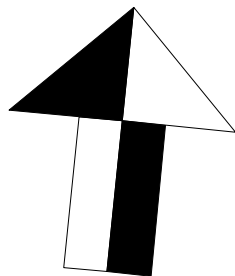


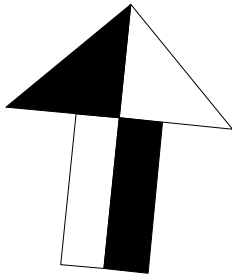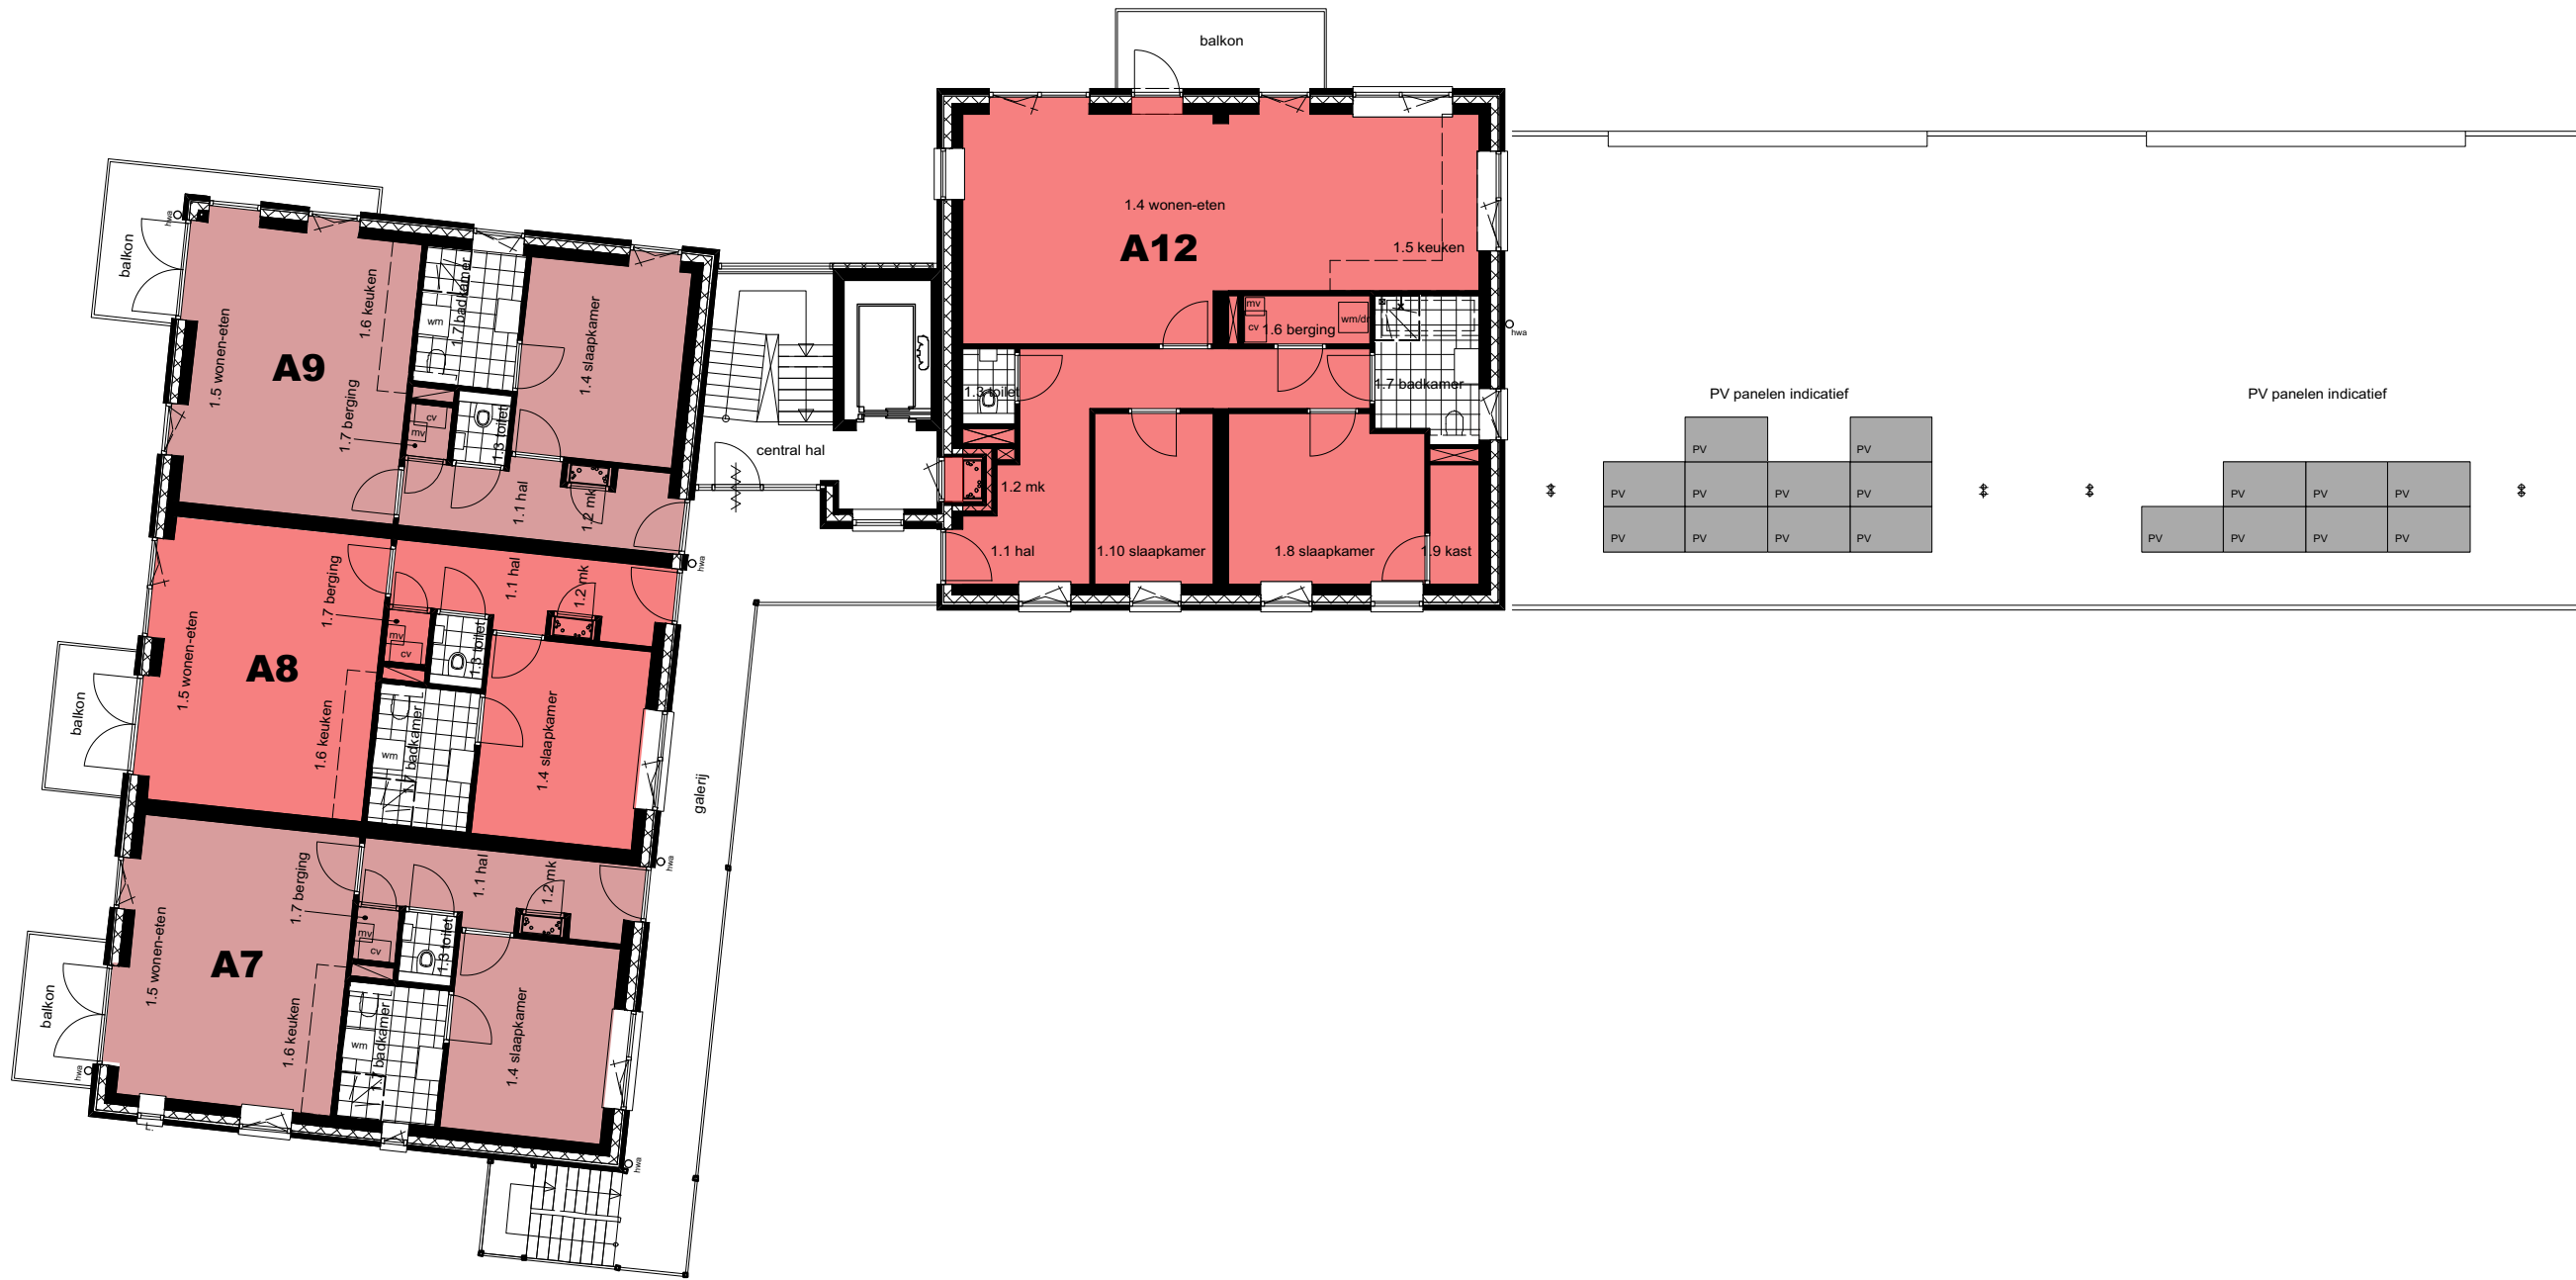

Onderdeel Tweede Verdieping Overzicht
 Schaal 1:150
 Formaat A3
 Datum 7 februari 2019

Plan Kop van west Ommen
 Projectnummer 030116
 Status Verkooptekeningen



V1.04

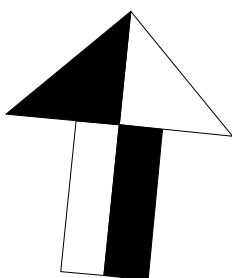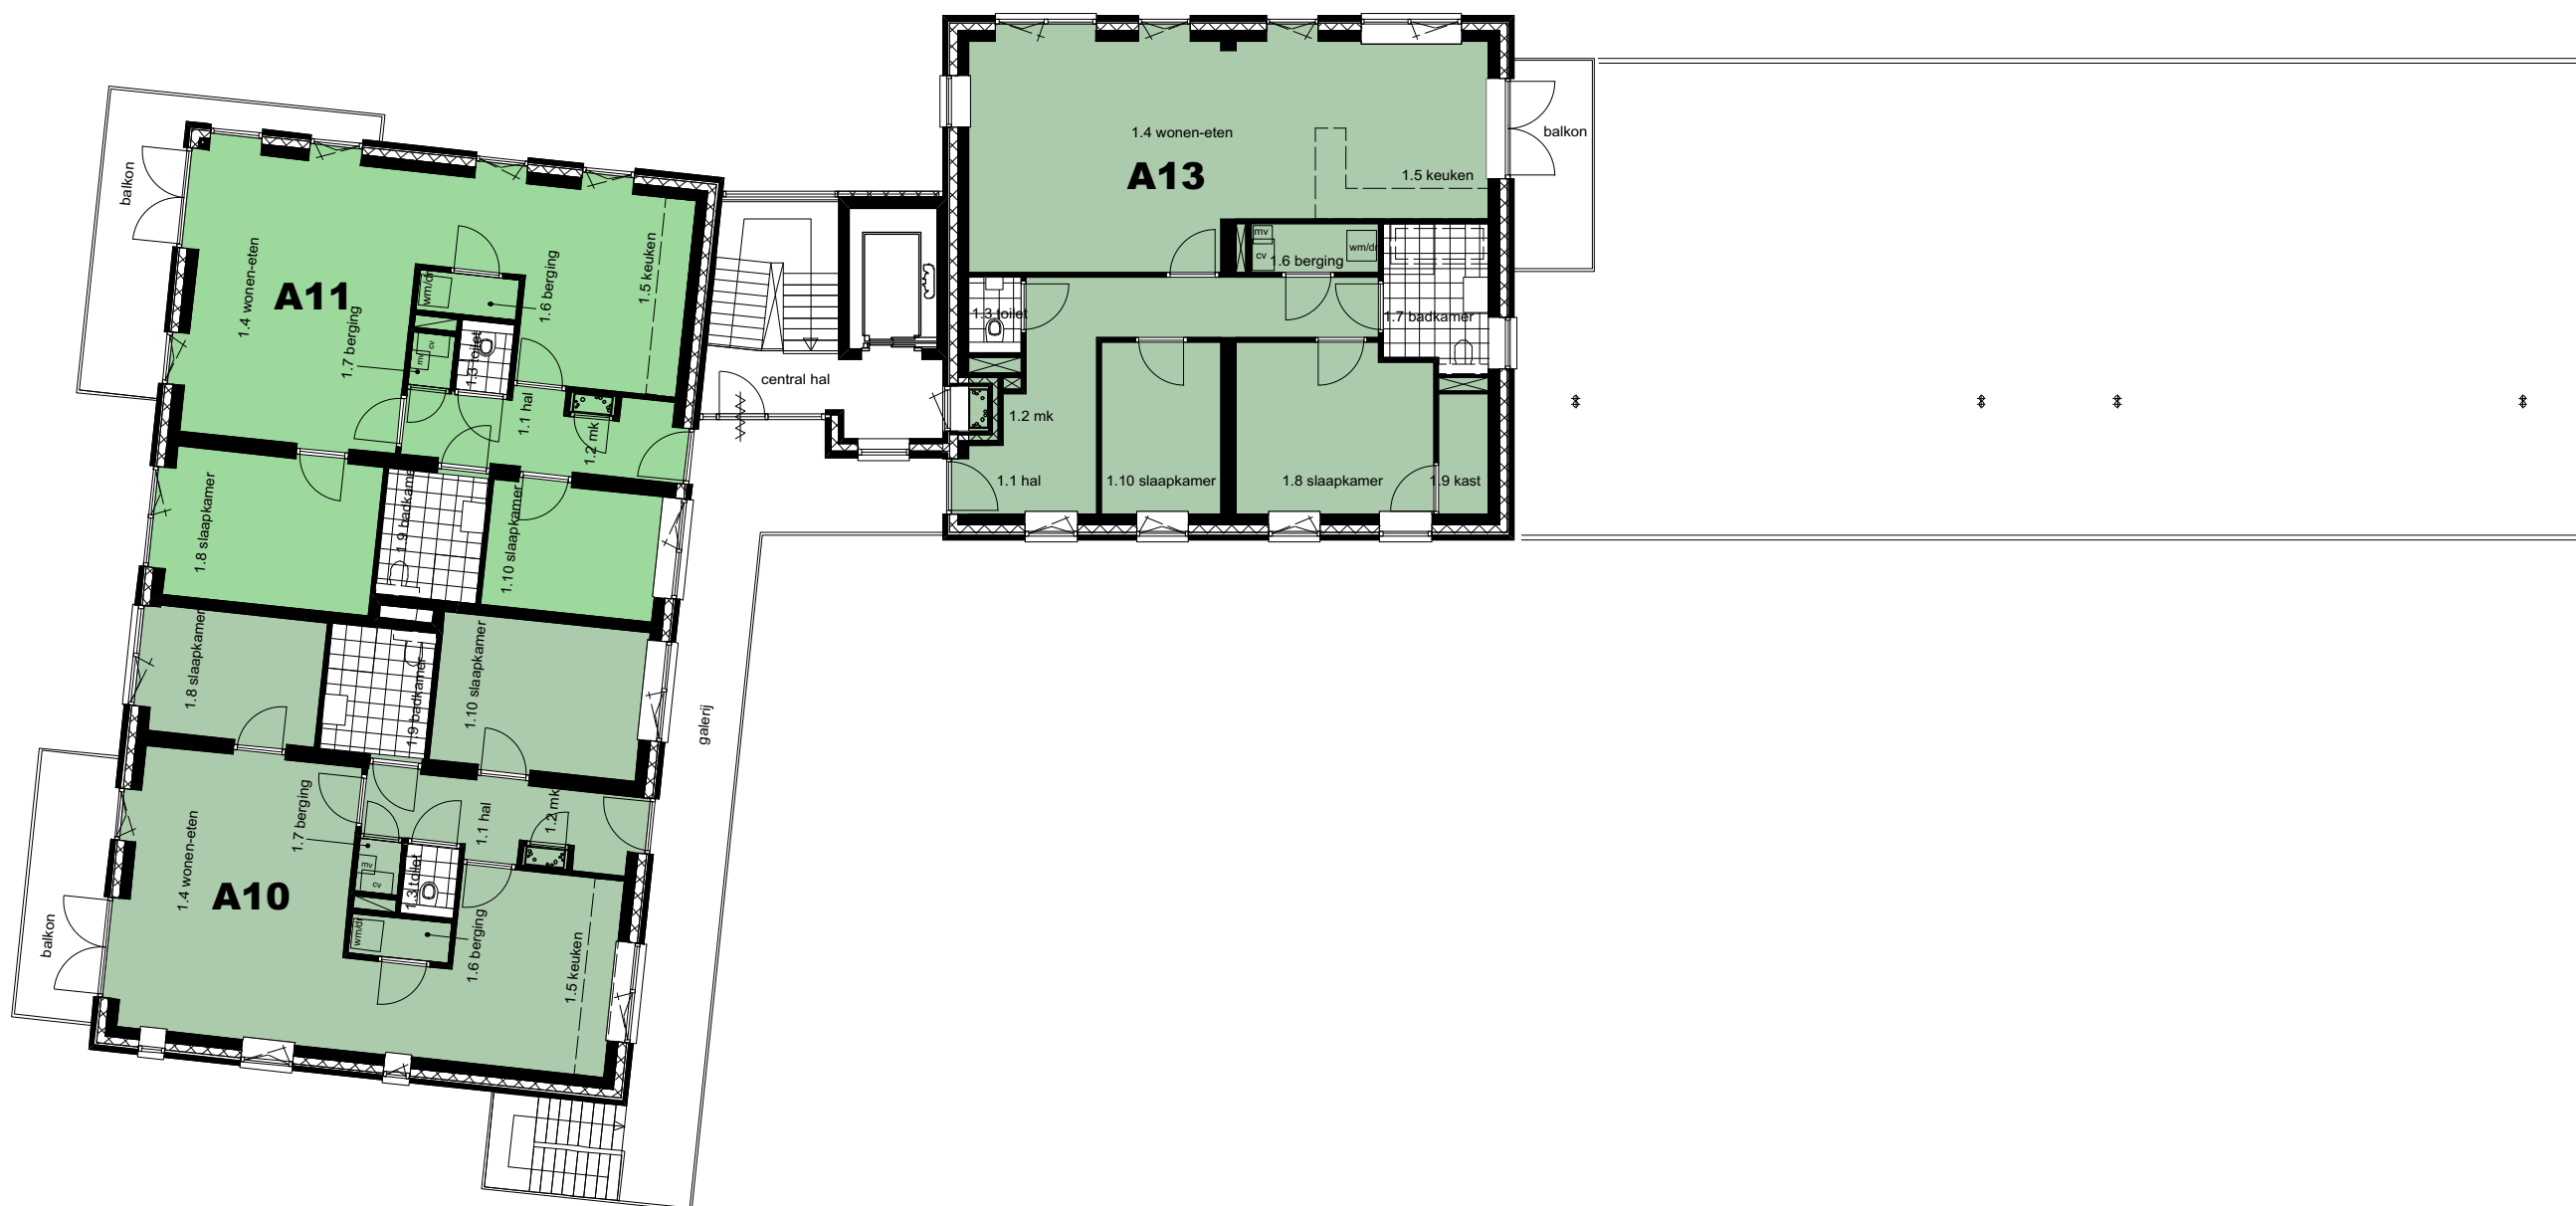

Onderdeel Derde Verdieping Overzicht
 Schaal 1:150
 Formaat A3
 Datum 7 februari 2019

Plan Kop van west Ommen
 Projectnummer 030116
 Status Verkooptekeningen

V1.05

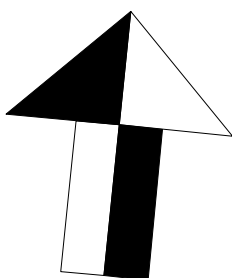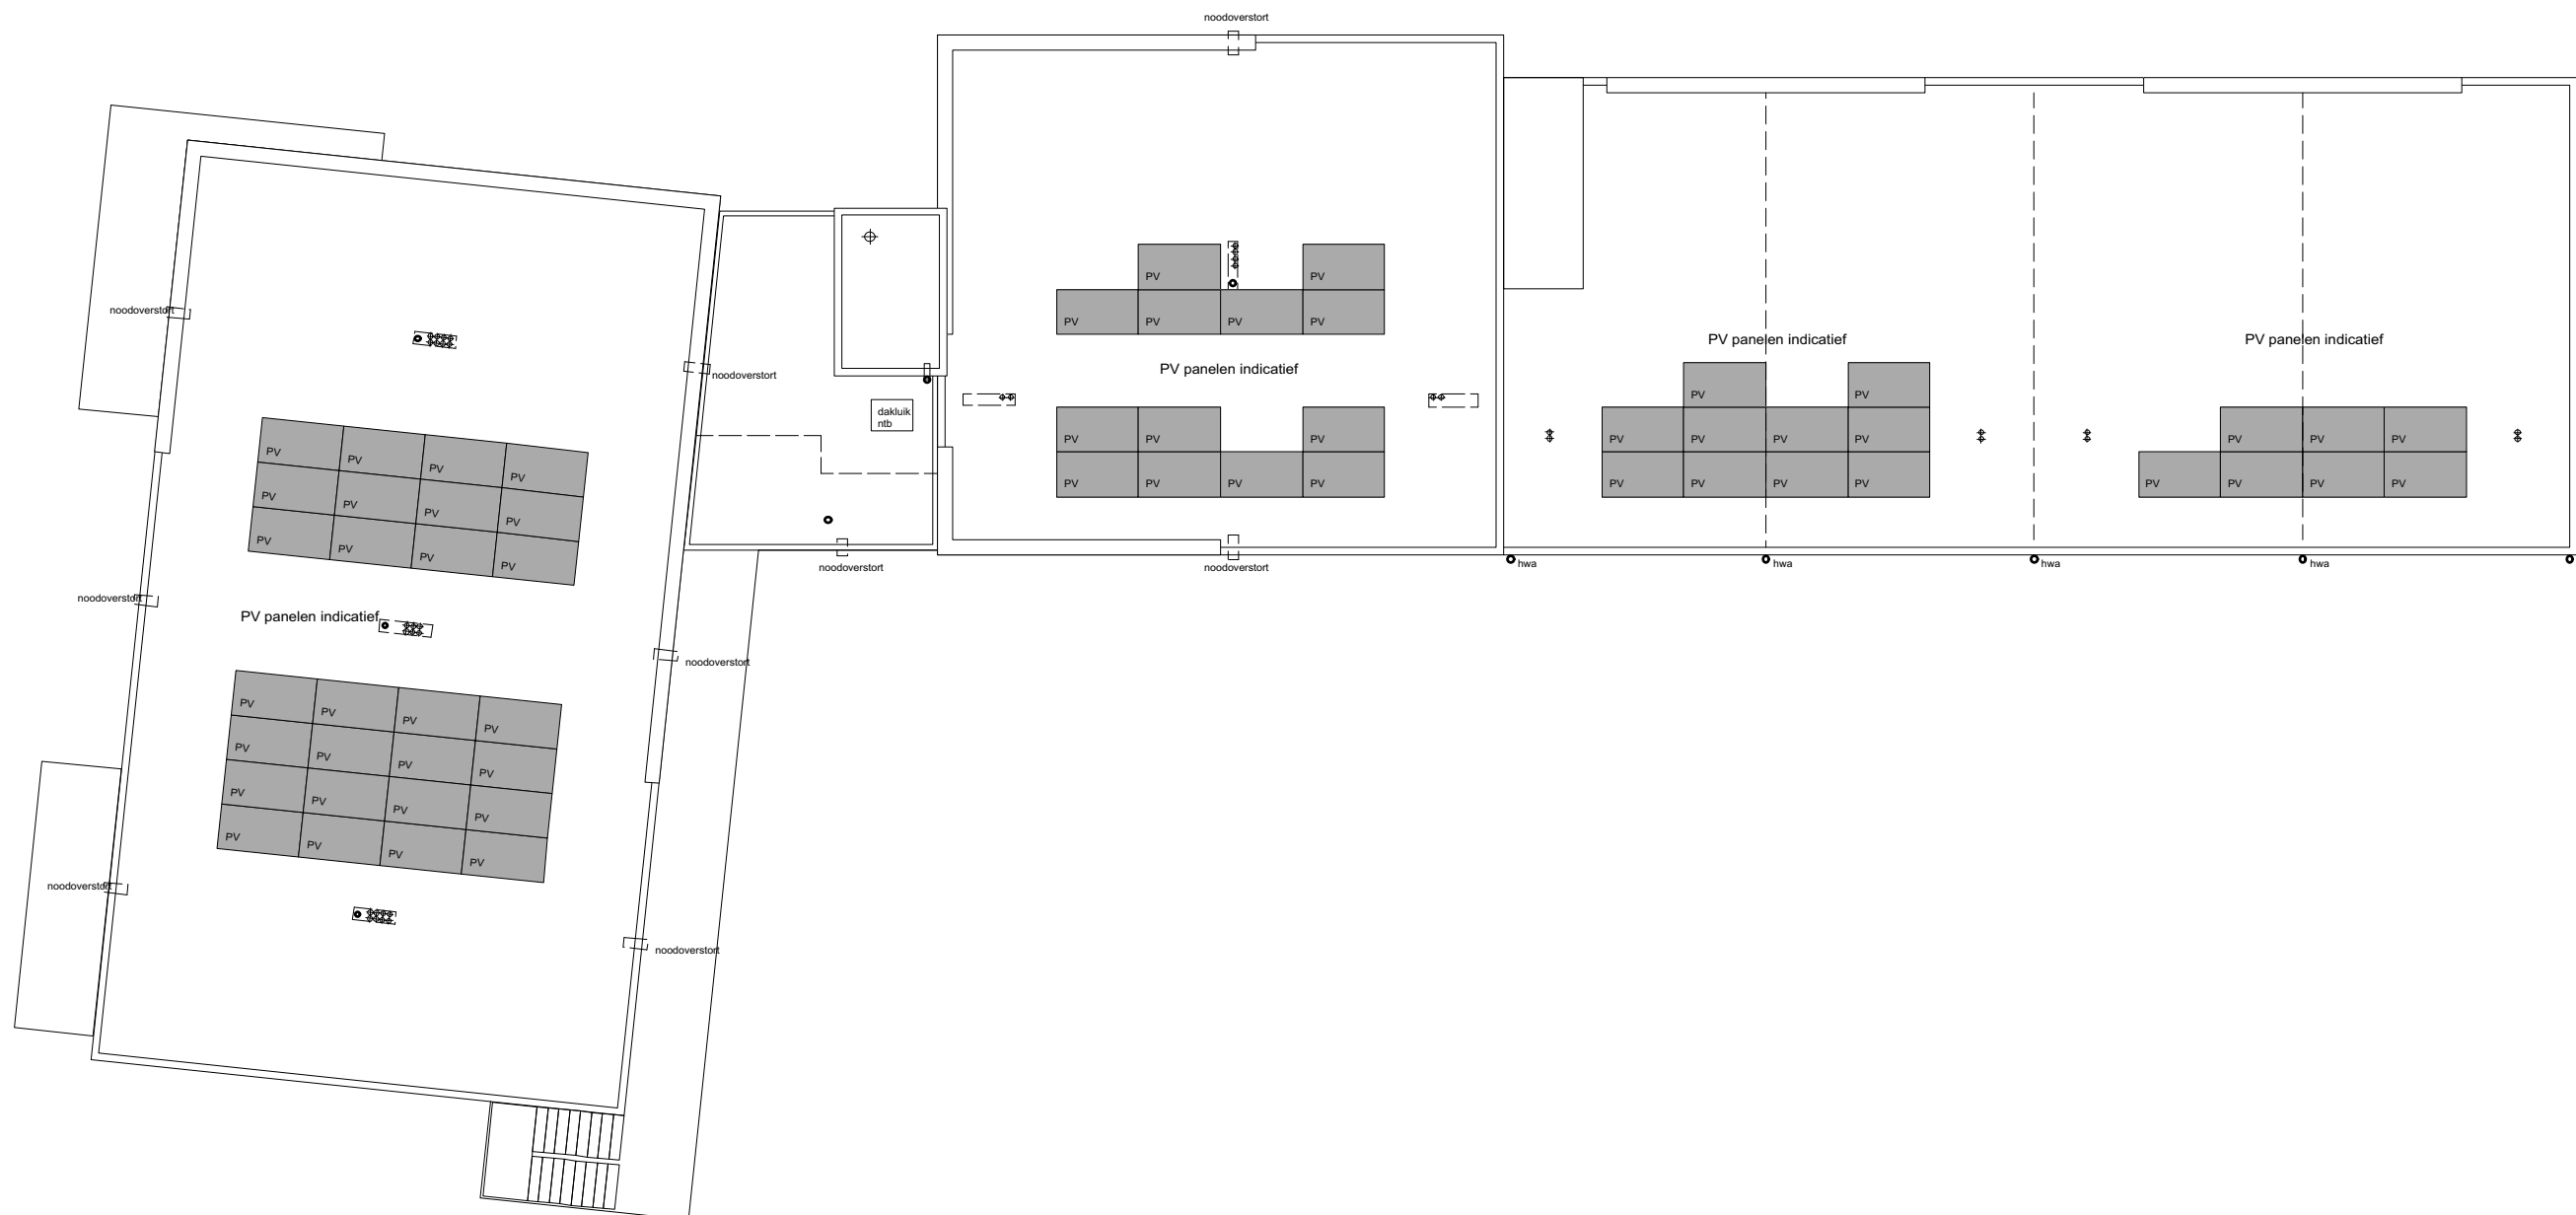

Onderdeel Dakaanzicht
Schaal 1:150
Formaat A3
Datum 7 februari 2019

Plan Kop van west Ommen
Projectnummer 030116
Status Verkooptekeningen

V1.06



Gevel Strangeweg



Gevel Schurinkstraat


Onderdeel Gevels
Schaal 1:150
Formaat A3
Datum 7 februari 2019

Kop van west Ommen
030116
Verkooptekeningen

Plan
Projectnummer
Status

V1.07


KOP
VAN
WEST

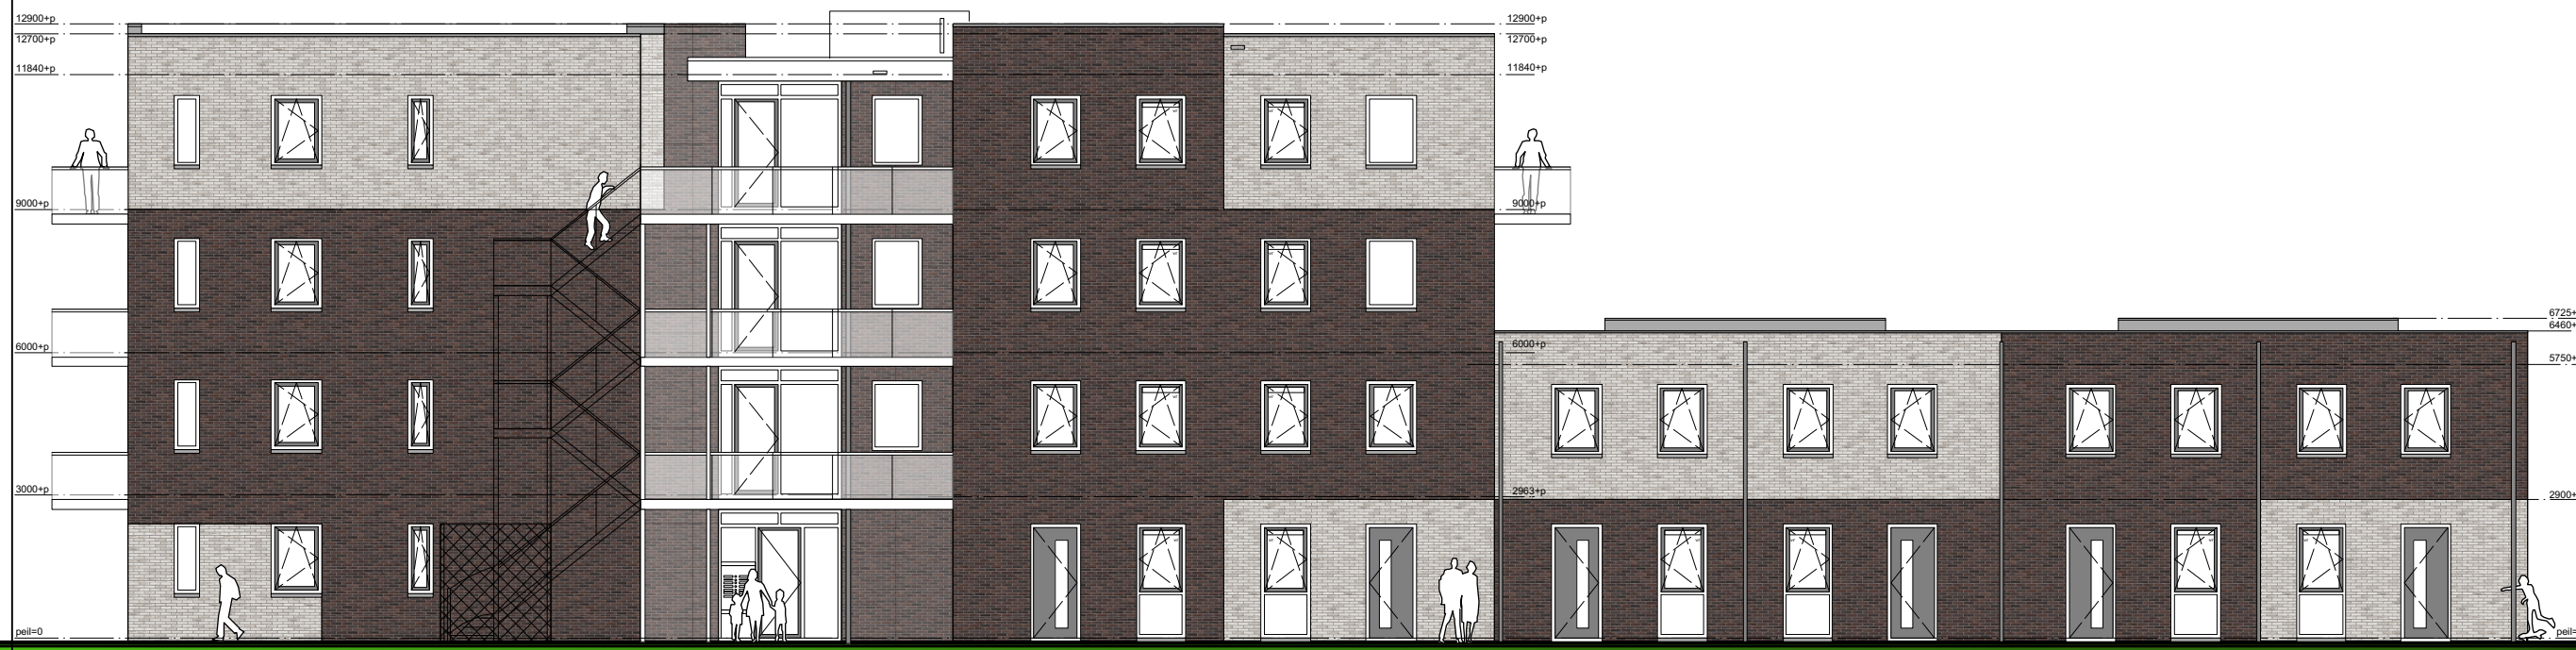

Gevel achterzijde parkeerterrein



Gevel zijde Verenigingsgebouw

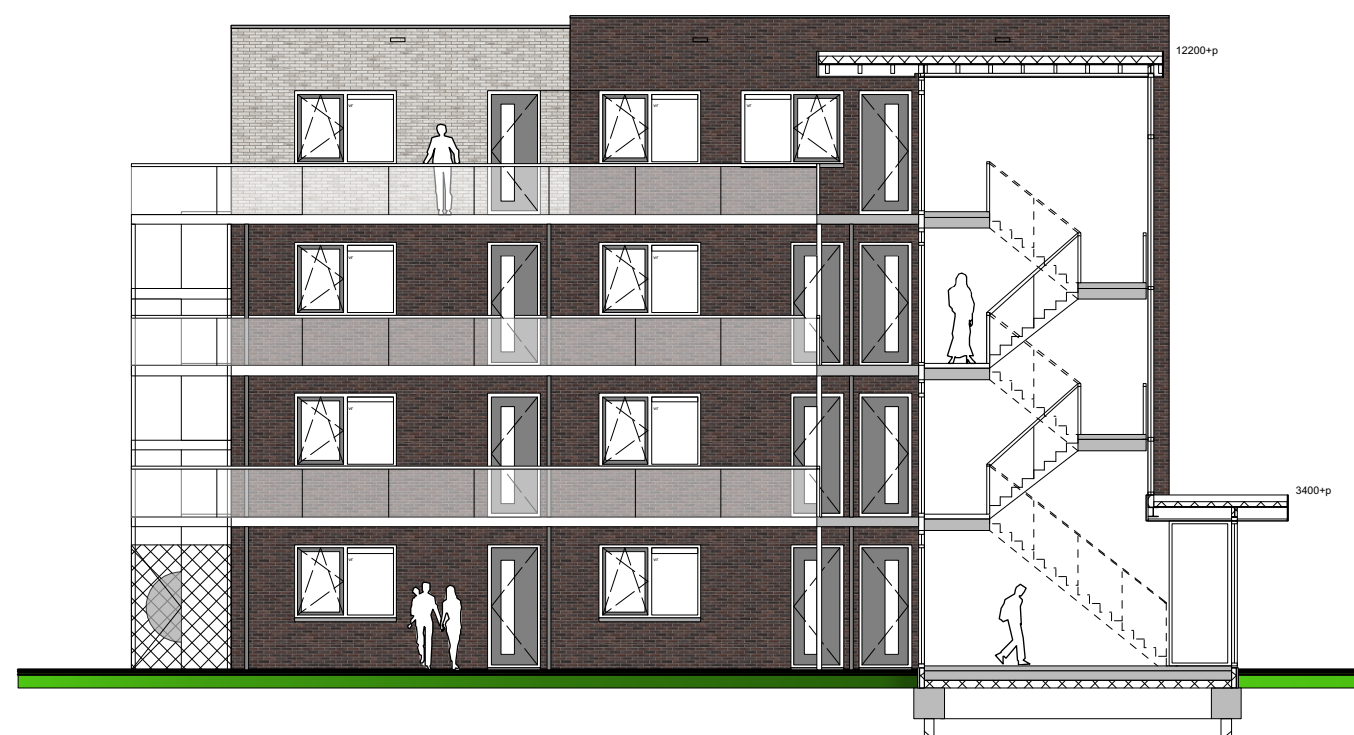

Gevel achterzijde parkeerterrein

Onderdeel Gevels
Schaal 1:150
Formaat A3
Datum 7 februari 2019

Kop van west Ommen
030116
Verkooptekeningen

Plan
Projectnummer
Status

V1.08

KOP
VAN
WEST